


Утверждаю:
Глава сельского поселения Кабаковский сельсовет: _____ Аюпов Р.Ф.

Дизайн-проект благоустройства общественной территории - "Парк отдыха", расположенный по адресу: Республика Башкортостан, Кармаскалинский район, д. Кабаково, ул. Российская, д. 21/1

ВЕДОМОСТЬ ОБЪЕМОВ РАБОТ ПО ПЛАНУ ДОРОЖНЫХ ПОКРЫТИЙ

Условное изображение	Наименование	Тип	Площадь покрытия, м2	Бордюр из бортового камня	
				Тип	Кол.,м
	Асфальт - парковка	1	212.5	БР 100.30.15	
	Асфальт - тротуар	2	1115.5	БР 100.20.8	801.2
	Детская площадка	-	-	-	
	Спортивная площадка	-	-	-	
	Площадка для воркаута	3	100.0	БР 100.20.8	40.0

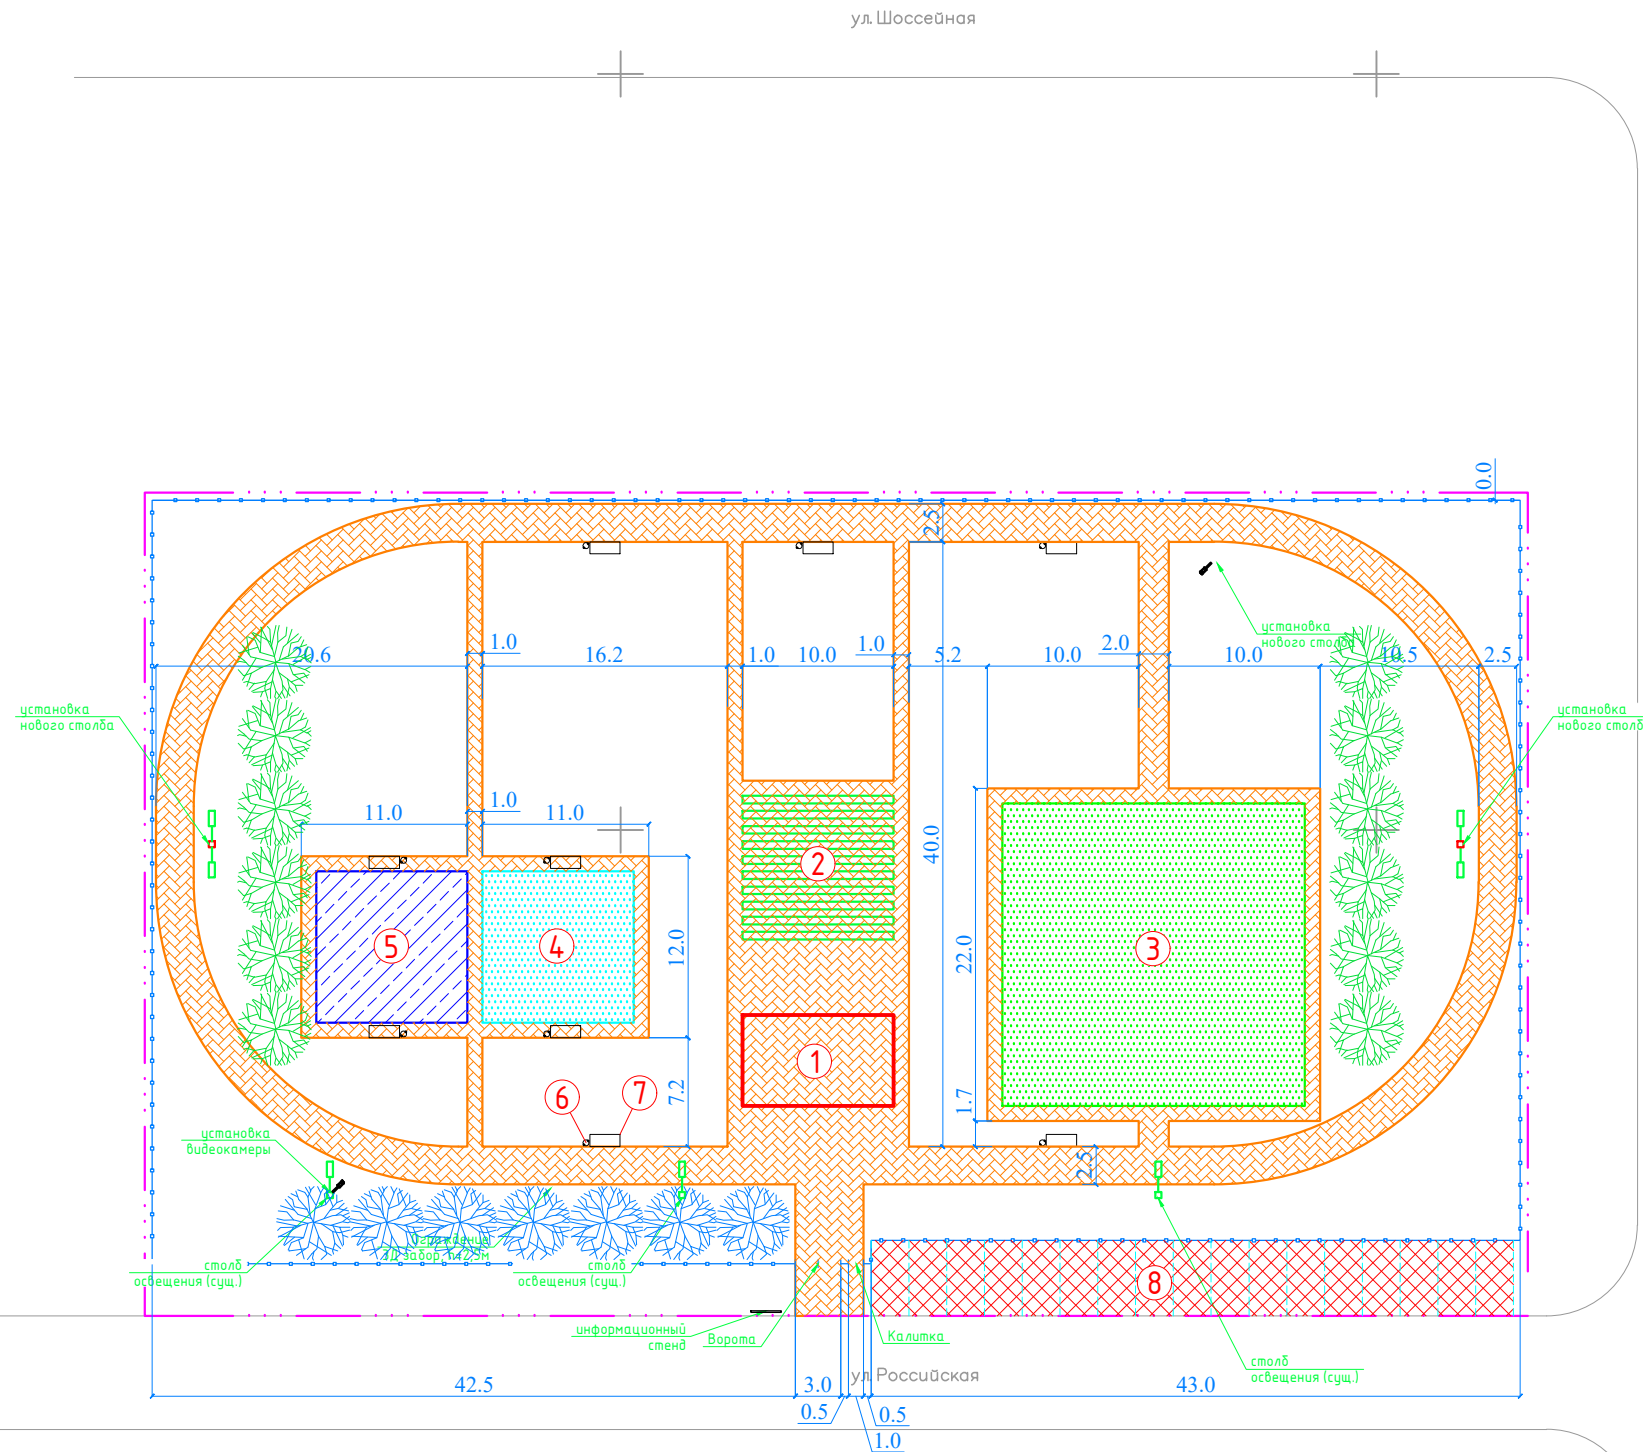

Условные обозначения

- условная граница благоустройства территории
- 3Д забор, L = 268,0м
- ① сцена 10х6м
- ② скамейки для зрителей сцены на 100 чел.
- ③ спортплощадка 20х20м
- ④ детская площадка 10х10м
- ⑤ площадка для воркаута 10х10м
- ⑥ урна, 9 шт.
- ⑦ скамейка, 9 шт.
- ⑧ автомобильная парковка, 17 м/м
- Столбы освещения - 5 шт.
- Видеокамеры - 2 шт.
- Саженец - дерево - сосны крупномеры - 12шт.
- Существующие деревья

Согласовано:
Начальник отдела жизнеобеспечения, строительства и архитектуры, главный архитектор: _____ Айбулатов А.Г.
Директор ООО «Вектор» _____ Габбасов С.Г.