


Дизайн-проект благоустройства дворовой территории, ограниченной домами по адресу: Республика Башкортостан, Кармаскалинский район, д. Кабаково, ул. Строителей д. 11,12,14,15,16

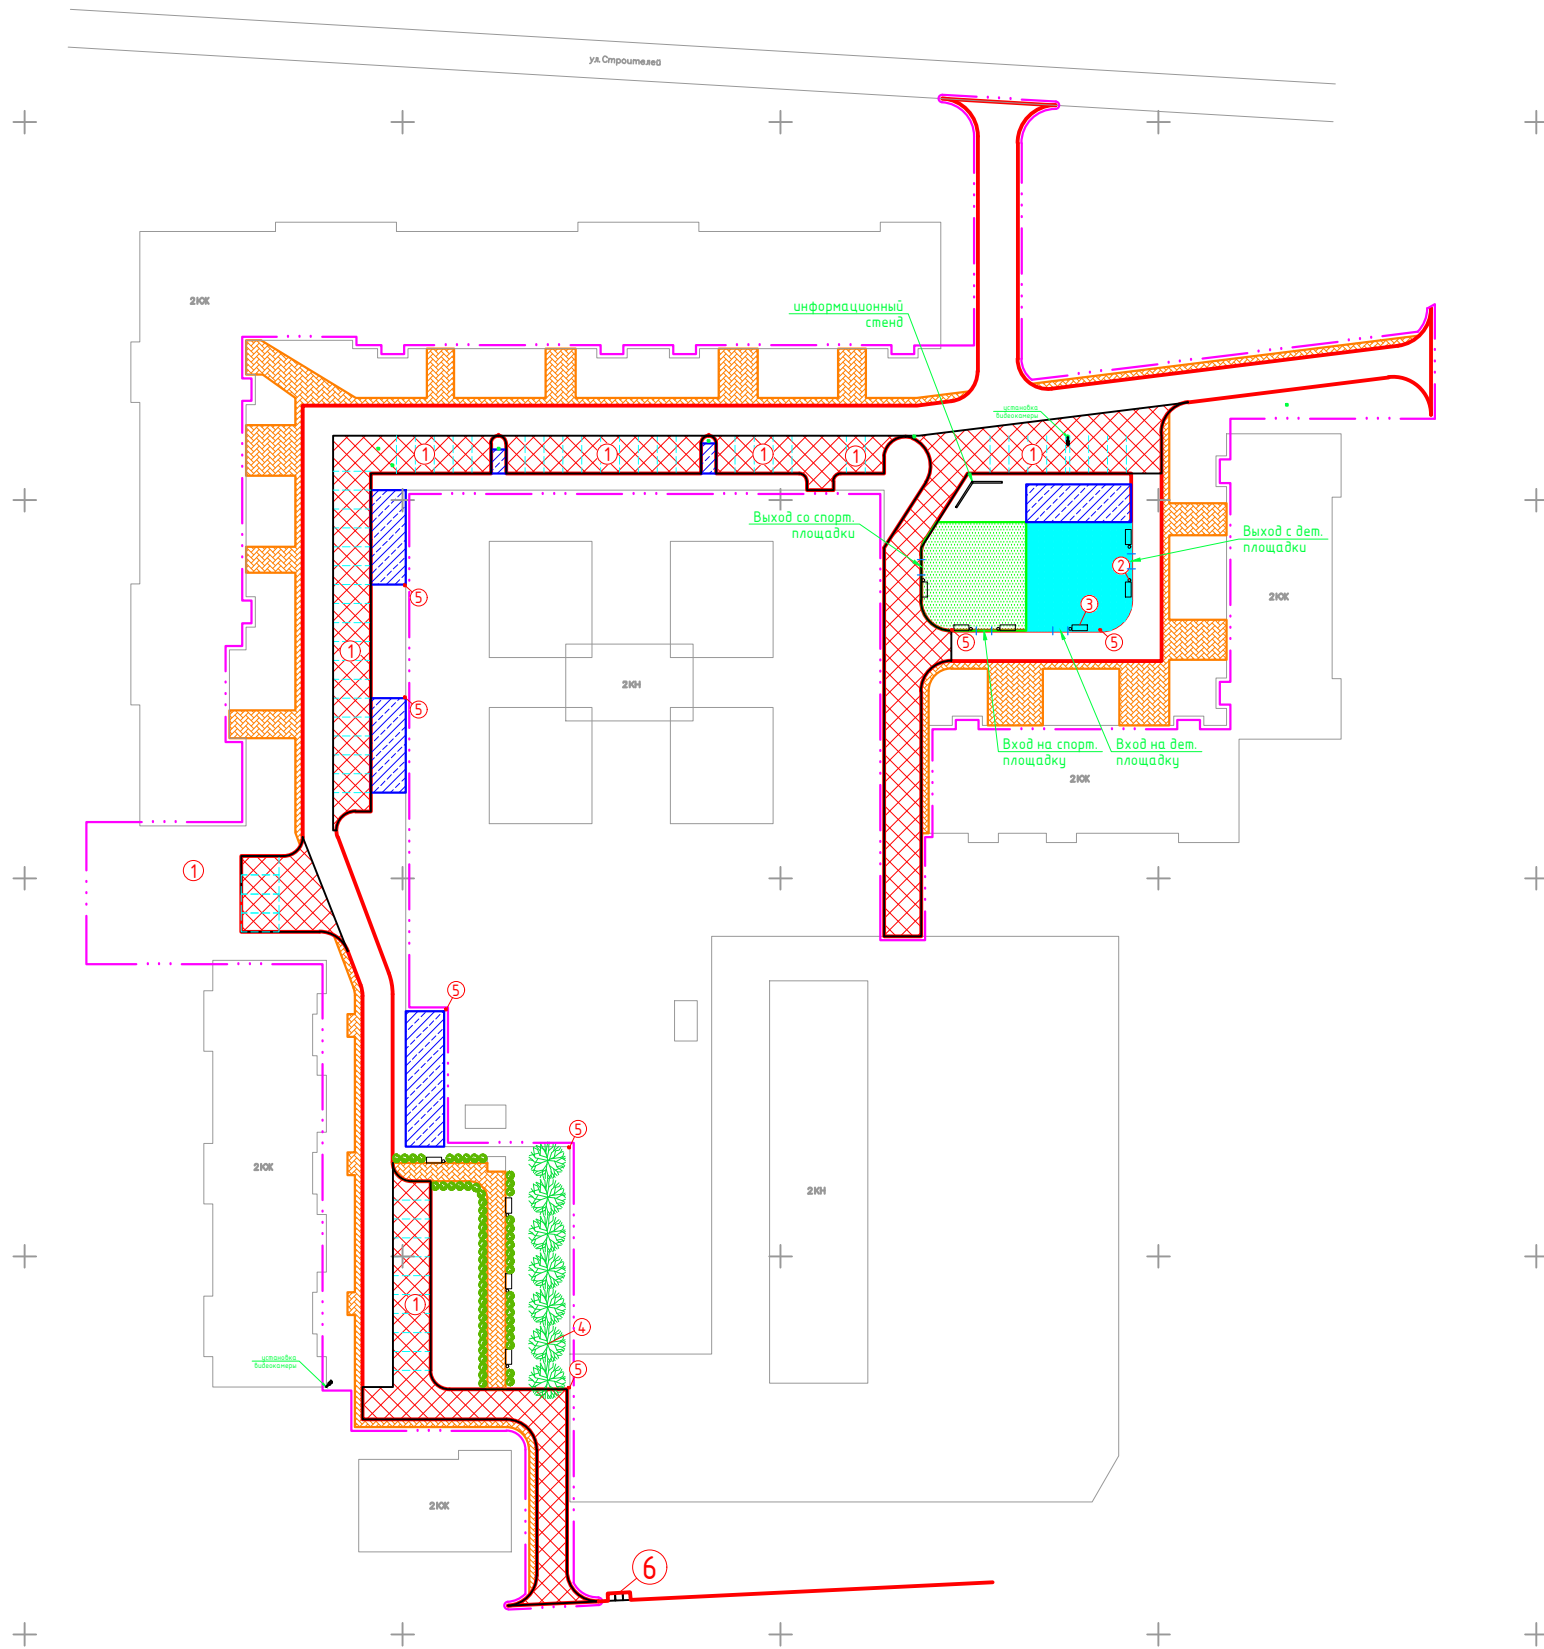

ВЕДОМОСТЬ ОБЪЕМОВ РАБОТ ПО ПЛАНУ ДОРОЖНЫХ ПОКРЫТИЙ

Условное изображение	Наименование	Тип	Площадь покрытия, м2	Бордюр из бортового камня	
				Тип	Кол.,м
	Асфальт - проезд	1	1598.9	БР 100.30.15	
	Асфальт - тротуар	2	928.6	БР 100.20.8	
	Детские площадки	3	196.4	БР 100.20.8	
	Спортивная площадка	3	193.1	БР 100.20.8	
	Бельевая площадка	4	328.3	БР 100.20.8	

Условные обозначения

- условная граница благоустройства территории
- ① автомобильные парковки на 61 авто
- ② урна, 10 шт.
- ③ скамейка, 10 шт.
- ④ Саженец - дерево - сосны крупномеры - 7шт.
- ⑤ Столбы освещения - 7 шт.
- ⑥ площадка мусоросборников

Согласовано:
Начальник отдела жизнеобеспечения, строительства и архитектуры, главный архитектор: _____ Айбулатов А.Г.
Директор ООО «Вектор» _____ Габбасов С.Г.